


koeberl doeringer architekten


Generalsanierung  
Dreifachturnhalle Fürstenstein  
Gemeinderatssitzung 26.03.2026

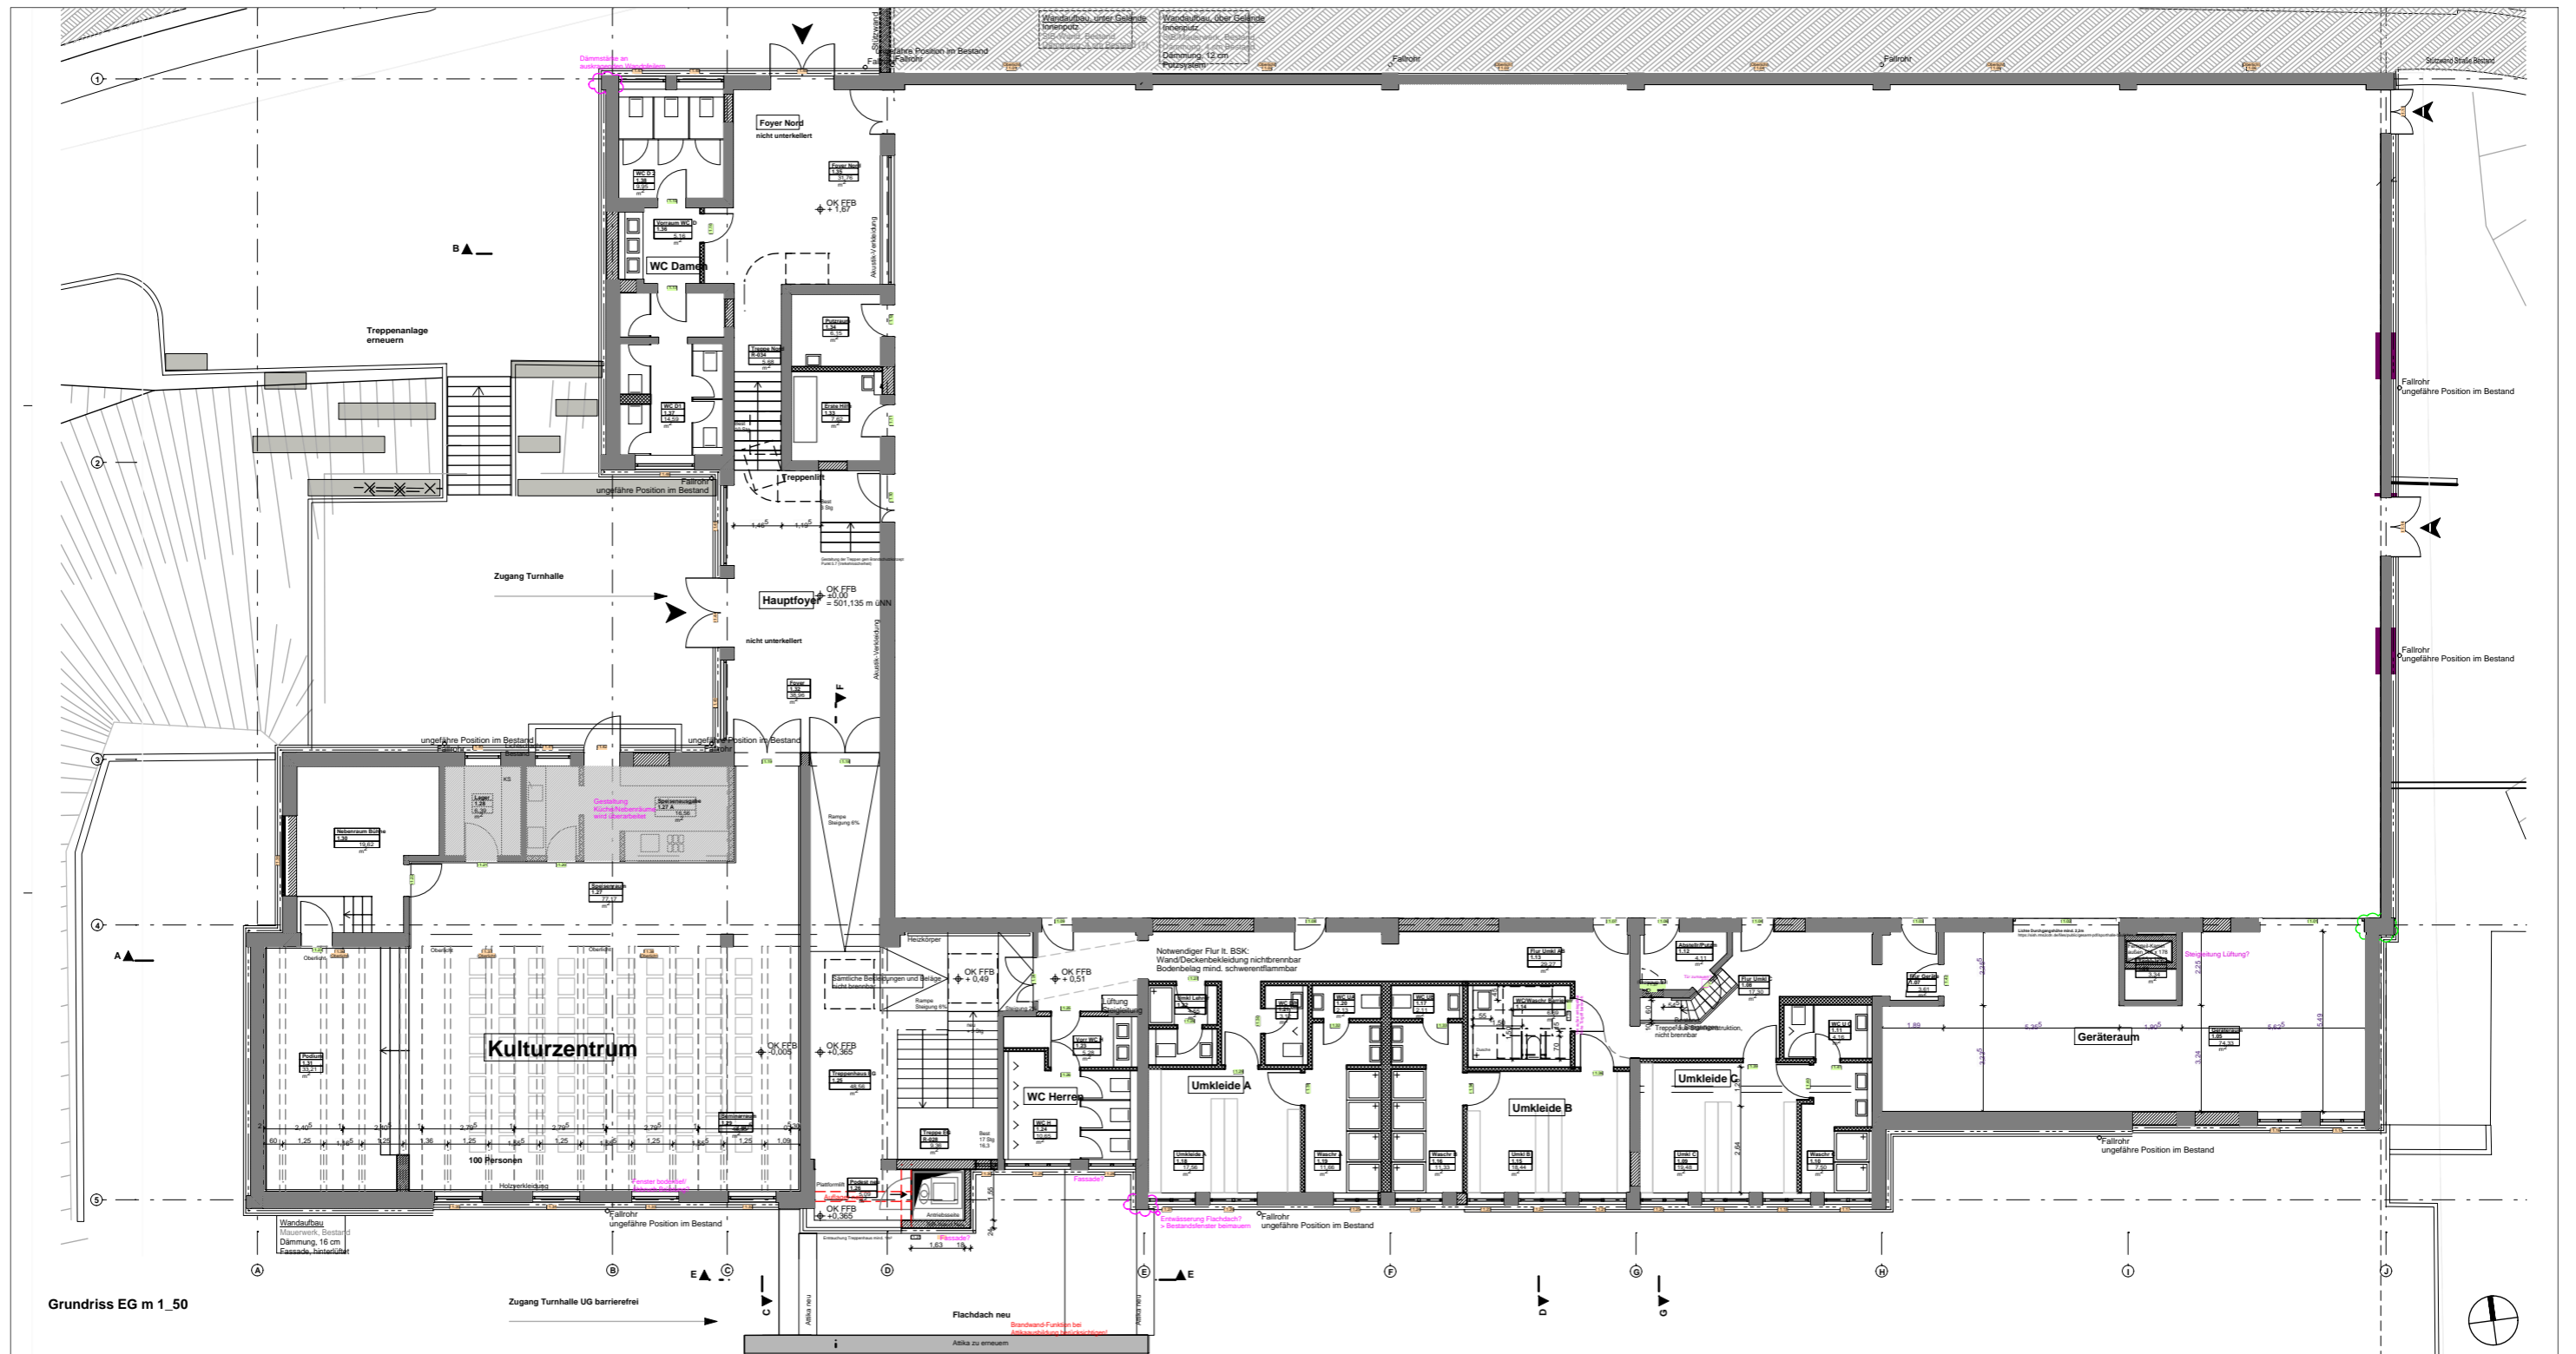

Grundriss EG m 1\_50


Generalsanierung Dreifachturnhalle Fürstenstein  
 Gemeinderatssitzung 26.03.2026  
 Erdgeschoss  
 M 1:200

der inhalt dieses planes ist geistiges eigentum von "koeberl doeringer architekten".  
 die urheber-, bild- und vervielfältigungsrechte für den entwurf und alle dazugehörigen entwürfe,  
 details, zeichnungen, modelle und dem bauwerk selbst liegen bei "koeberl doeringer architekten".  
 bei zuwiderhandlungen können beseitigungs- und schadensersatzansprüche geltend gemacht werden.

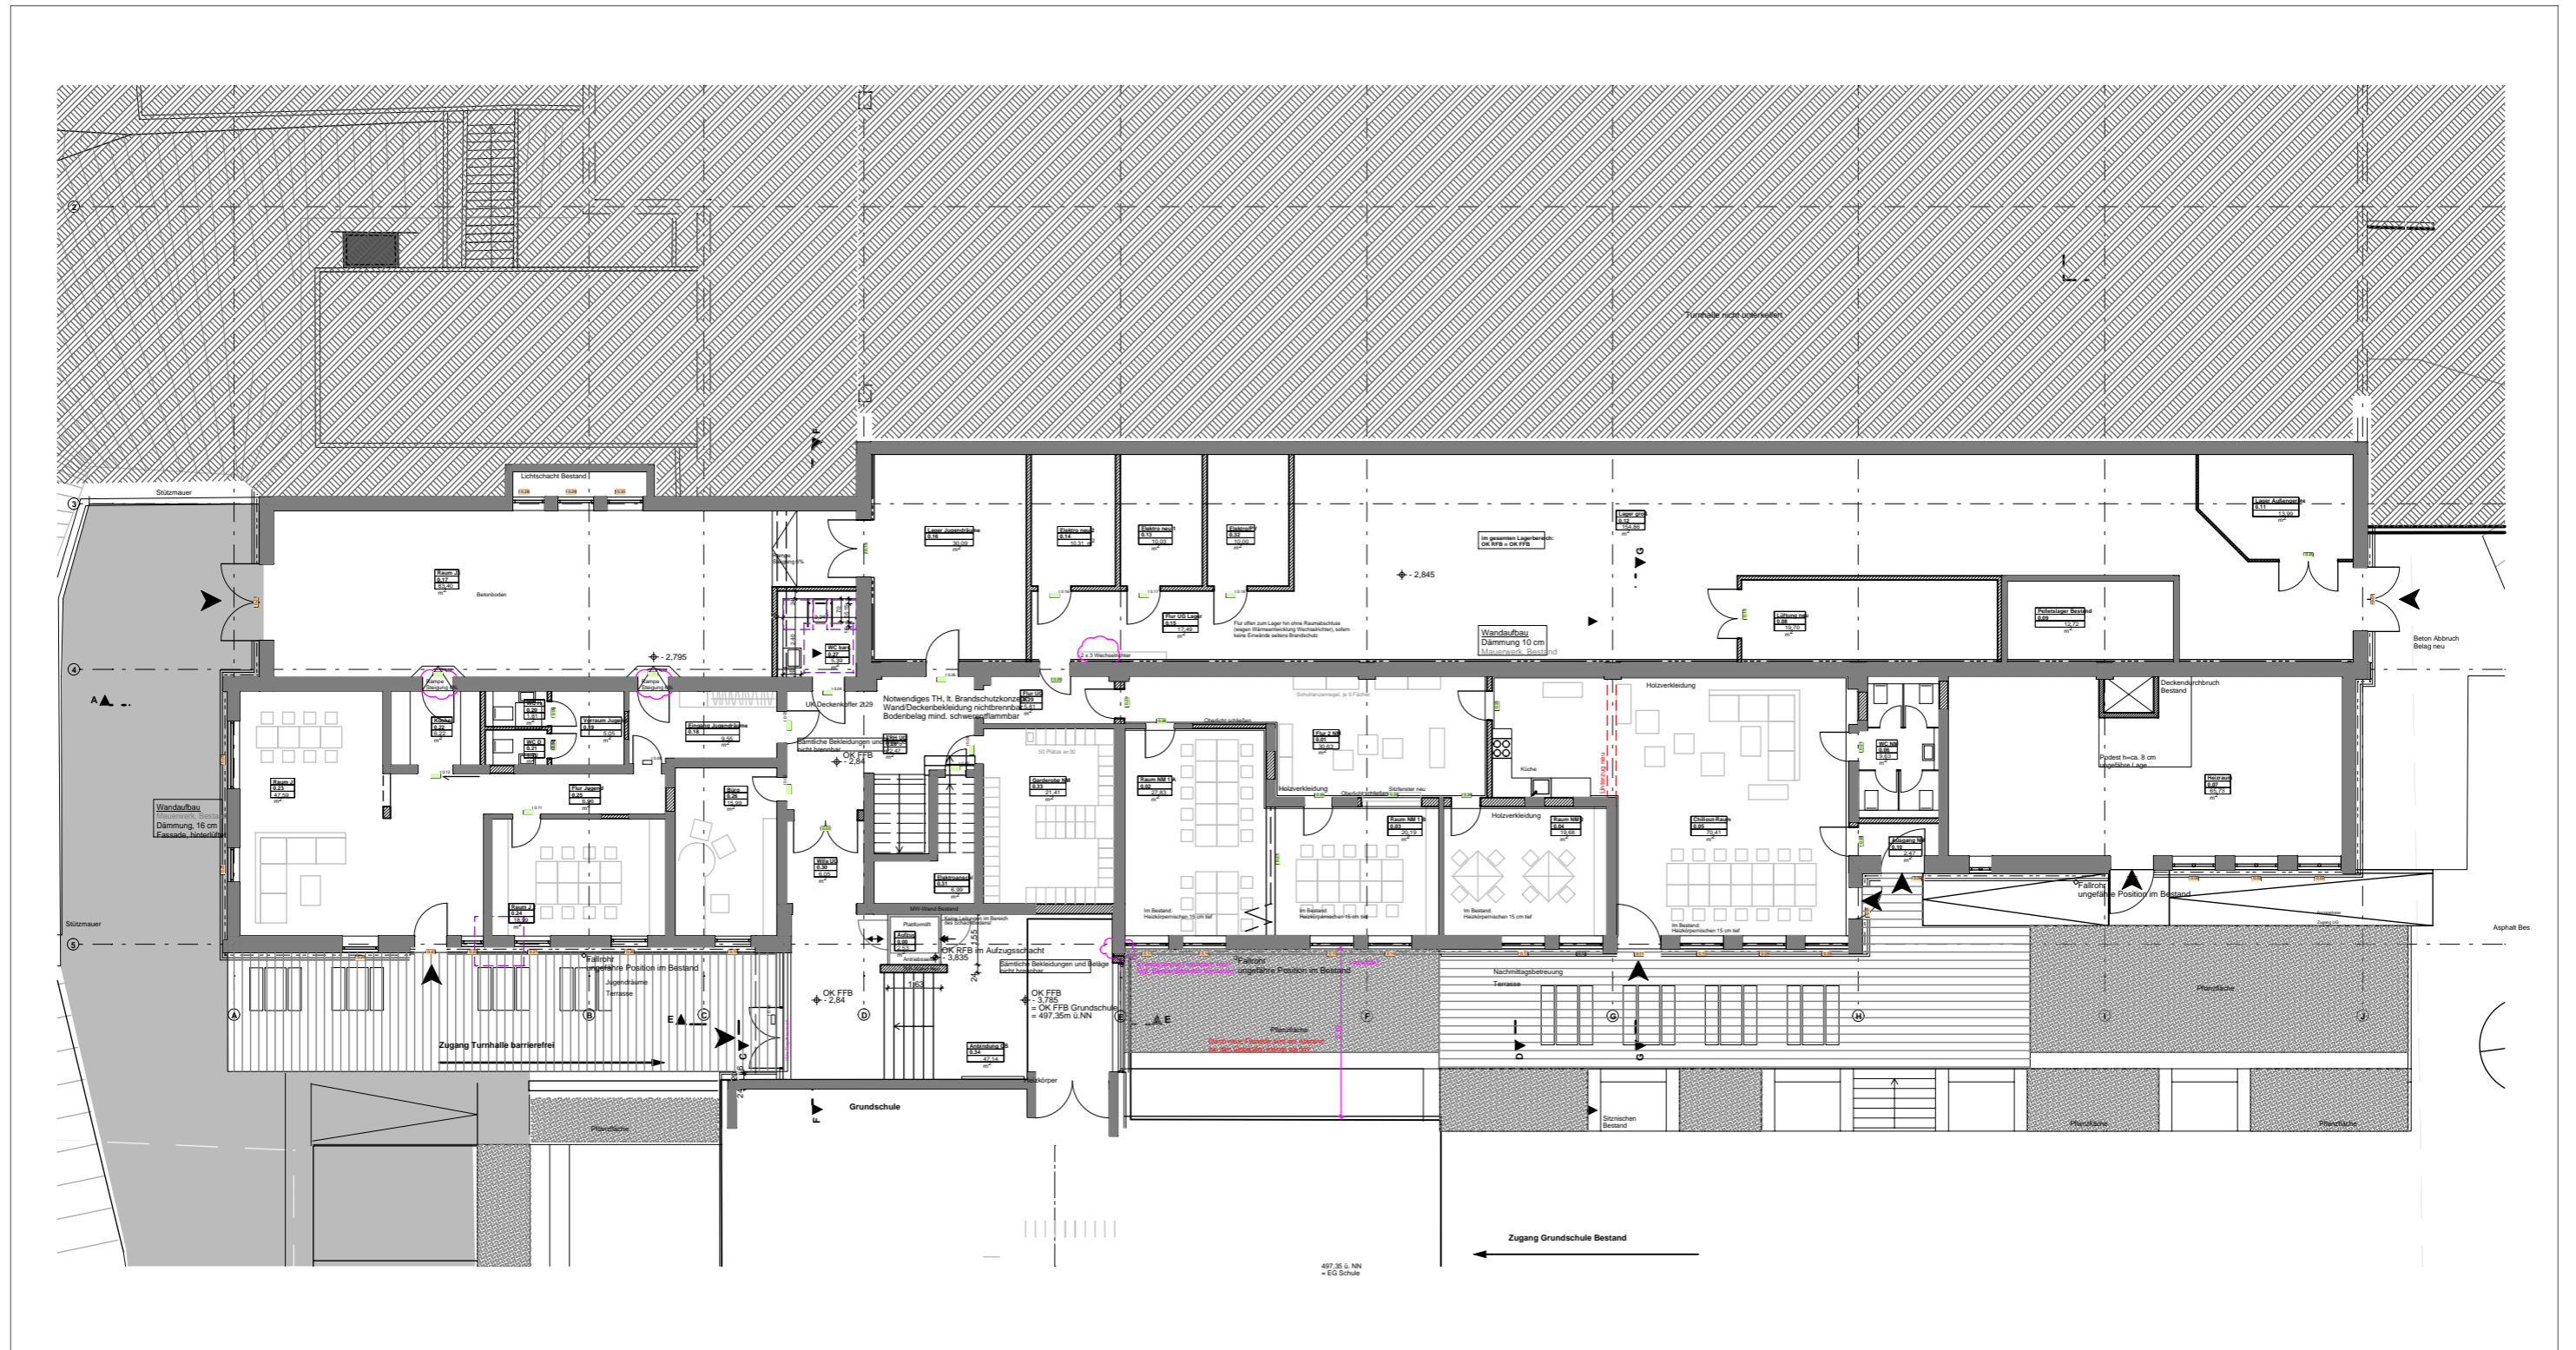

Generalsanierung Dreifachturnhalle Fürstenstein  
 Gemeinderatssitzung 26.03.2026  
 Untergeschoss  
 M 1:200

der inhalt dieses planes ist geistiges eigentum von "koeberl doeringer architekten".  
 die urheber-, bild- und vervielfältigungsrechte für den entwurf und alle dazugehörigen entwürfe,  
 details, zeichnungen, modelle und dem bauwerk selbst liegen bei "koeberl doeringer architekten".  
 bei zuwiderhandlungen können beseitigungs- und schadensersatzansprüche geltend gemacht werden.

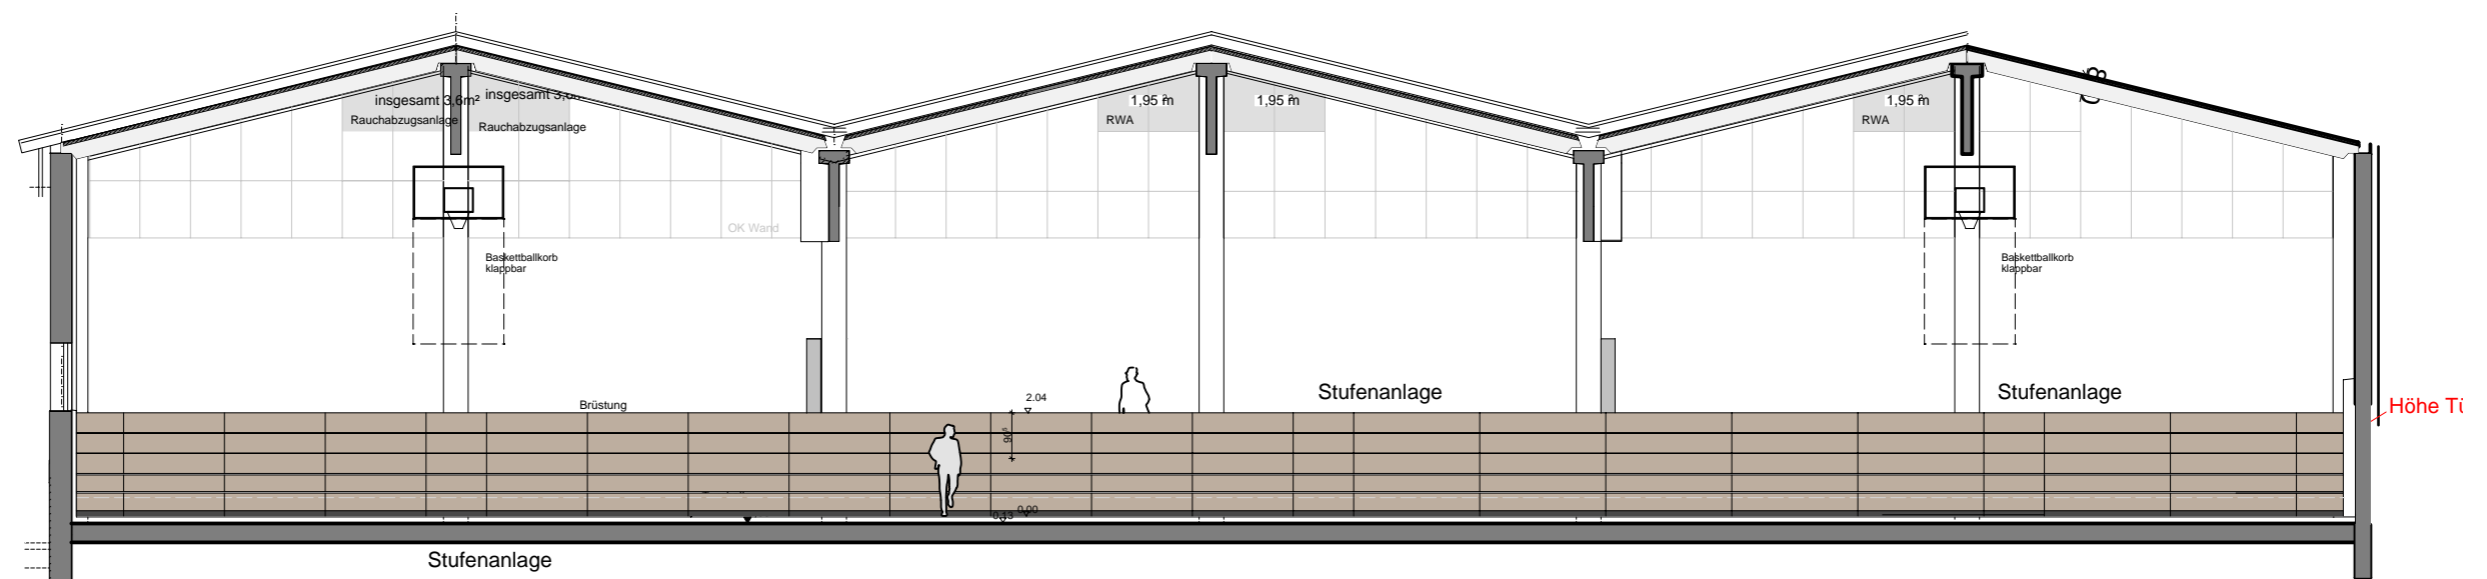


Generalsanierung Dreifachturnhalle Fürstenstein  
Gemeinderatssitzung 26.03.2026  
Wandabwicklung Nordseite  
M 1:150

der inhalt dieses planes ist geistiges eigentum von "koeberl doeringer architekten".  
die urheber-, bild- und vervielfältigungsrechte für den entwurf und alle dazugehörigen entwürfe,  
details, zeichnungen, modelle und dem bauwerk selbst liegen bei "koeberl doeringer architekten".  
bei zuwiderhandlungen können beseitigungs- und schadensersatzansprüche geltend gemacht werden.



Generalsanierung Dreifachturnhalle Fürstenstein  
Gemeinderatssitzung 26.03.2026  
Beispielbild

der inhalt dieses planes ist geistiges eigentum von "koeberl doeringer architekten".  
die urheber-, bild- und vervielfältigungsrechte für den entwurf und alle dazugehörigen entwürfe,  
details, zeichnungen, modelle und dem bauwerk selbst liegen bei "koeberl doeringer architekten".  
bei zuwiderhandlungen können beseitigungs- und schadensersatzansprüche geltend gemacht werden.

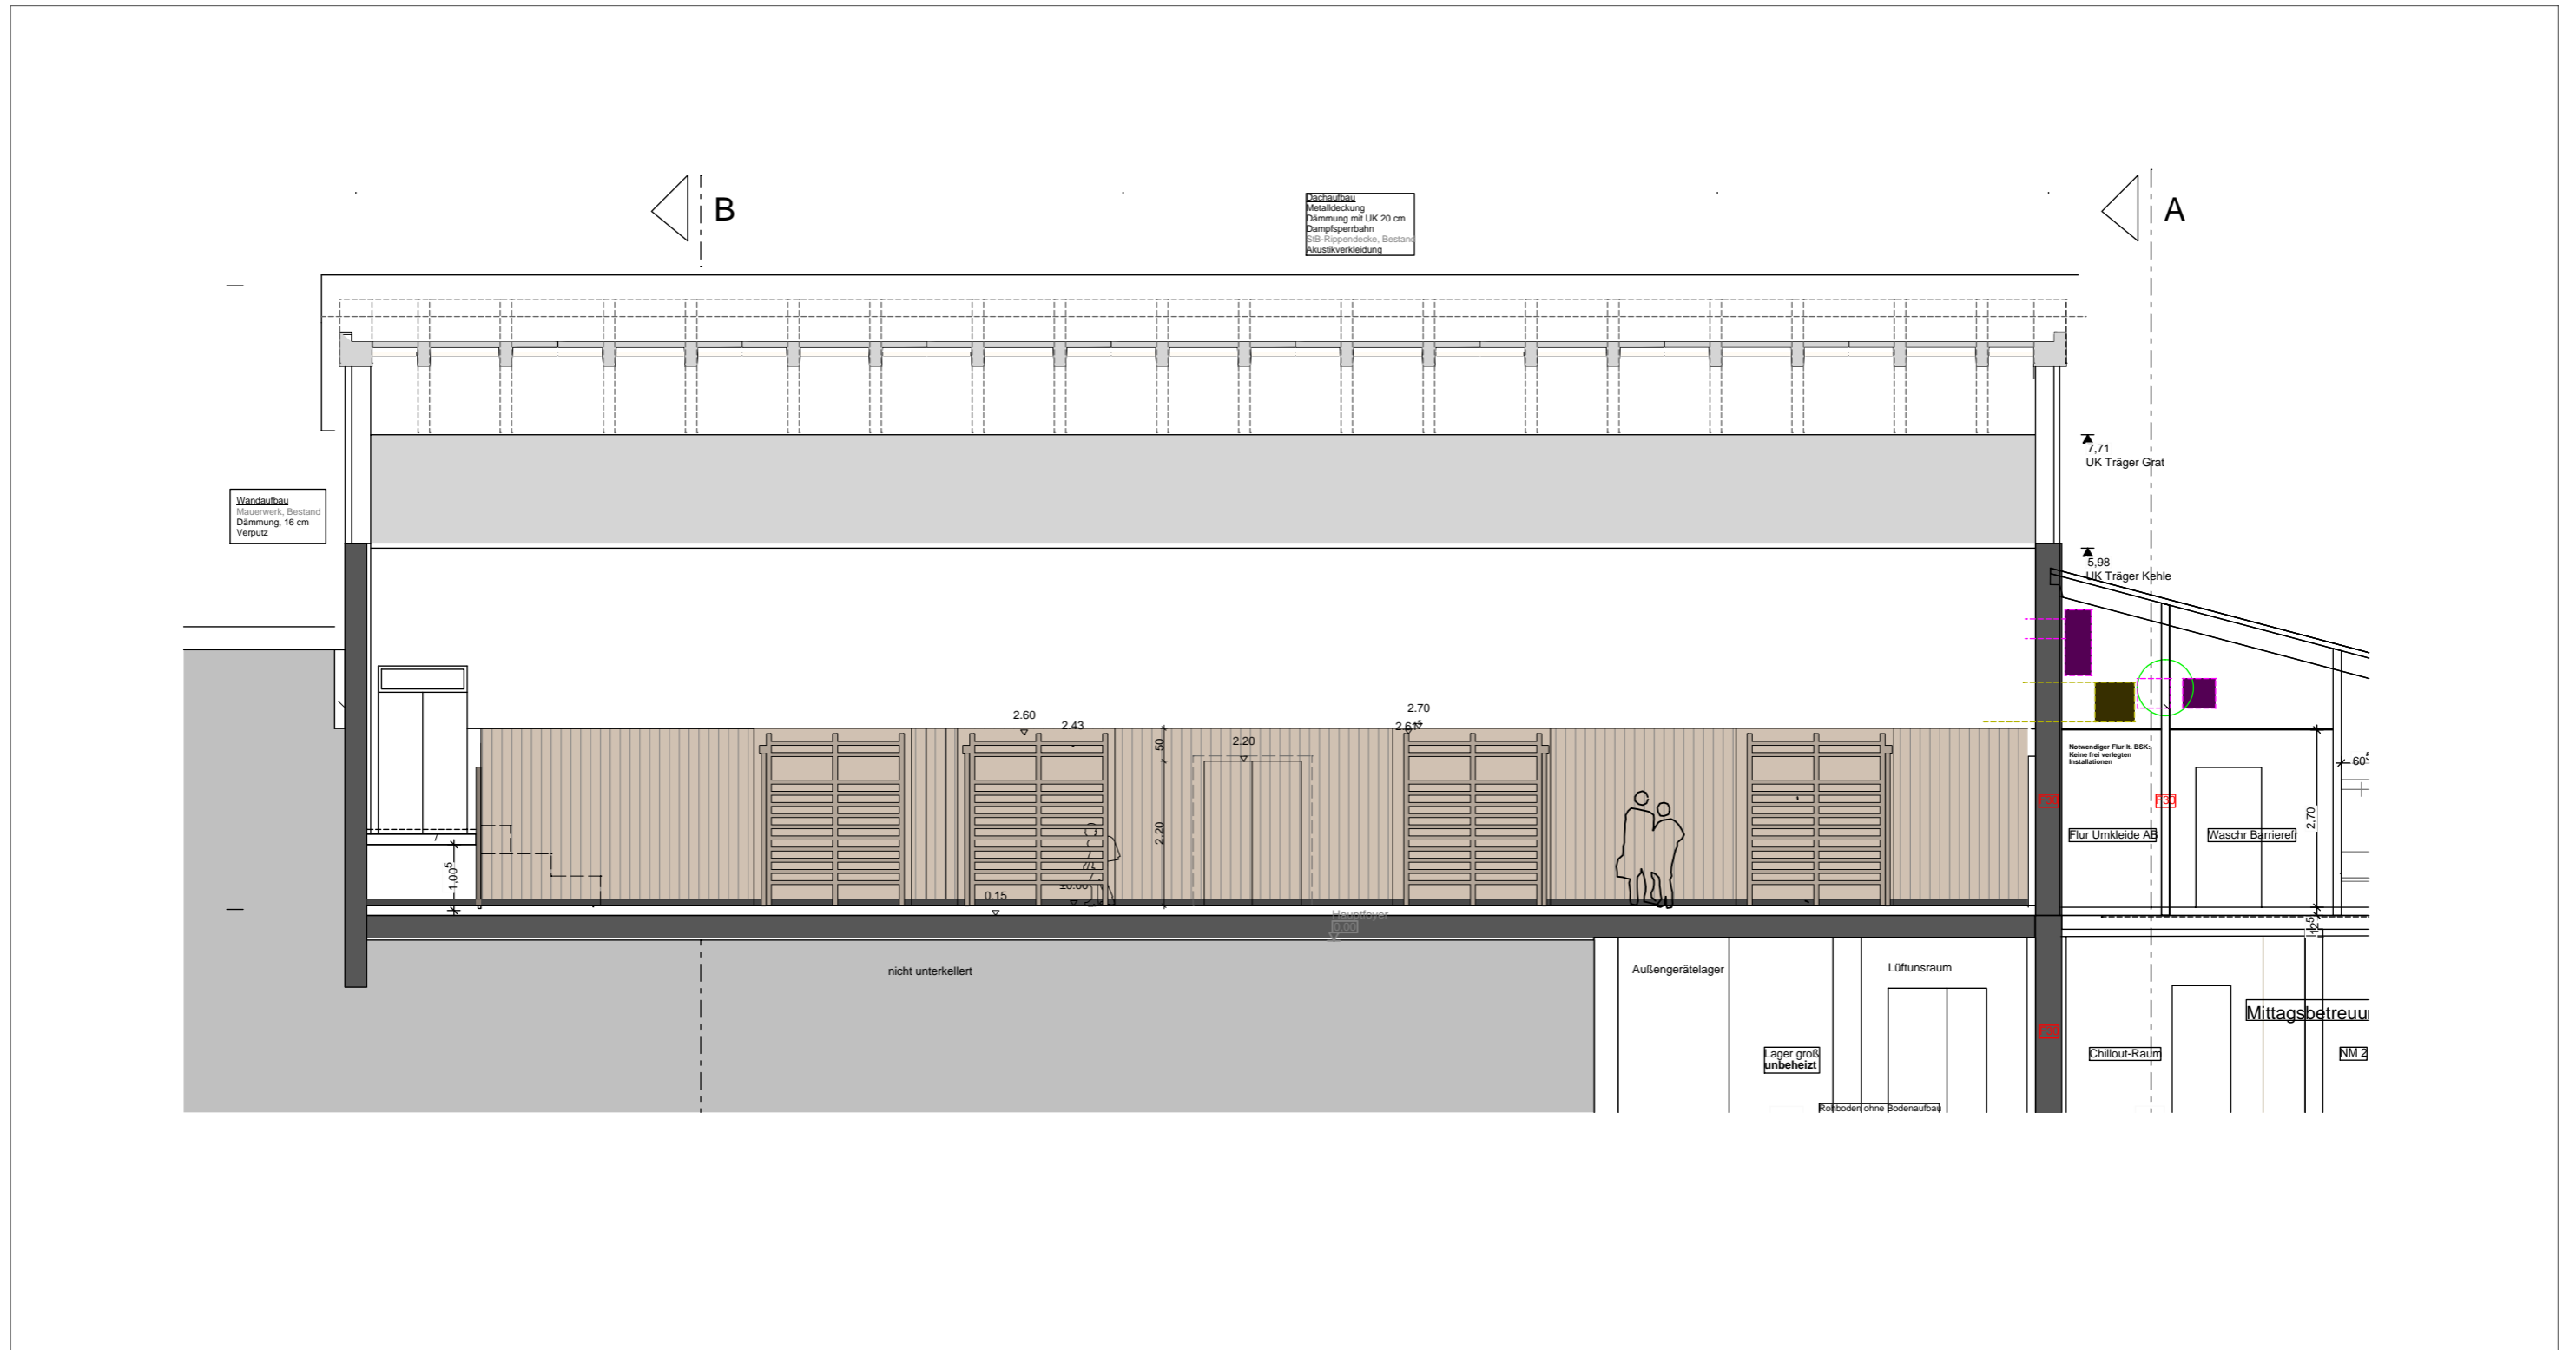

Generalsanierung Dreifachturnhalle Fürstenstein  
Gemeinderatssitzung 26.03.2026  
Wandabwicklung Ostseite  
M 1:100

der inhalt dieses planes ist geistiges eigentum von "koeberl doeringer architekten".  
die urheber-, bild- und vervielfältigungsrechte für den entwurf und alle dazugehörigen entwürfe,  
details, zeichnungen, modelle und dem bauwerk selbst liegen bei "koeberl doeringer architekten".  
bei zuwiderhandlungen können beseitigungs- und schadensersatzansprüche geltend gemacht werden.

koeberl doeringer architekten




Generalsanierung Dreifachturnhalle Fürstenstein  
Gemeinderatssitzung 26.03.2026  
Beispielbild Turnhalle

der inhalt dieses planes ist geistiges eigentum von "koeberl doeringer architekten".  
die urheber-, bild- und vervielfältigungsrechte für den entwurf und alle dazugehörigen entwürfe,  
details, zeichnungen, modelle und dem bauwerk selbst liegen bei "koeberl doeringer architekten".  
bei zuwiderhandlungen können beseitigungs- und schadensersatzansprüche geltend gemacht werden.



Generalsanierung Dreifachturnhalle Fürstenstein  
Gemeinderatssitzung 26.03.2026  
Beispielbild Turnhalle

der inhalt dieses planes ist geistiges eigentum von "koeberl doeringer architekten".  
die urheber-, bild- und vervielfältigungsrechte für den entwurf und alle dazugehörigen entwürfe,  
details, zeichnungen, modelle und dem bauwerk selbst liegen bei "koeberl doeringer architekten".  
bei zuwiderhandlungen können beseitigungs- und schadensersatzansprüche geltend gemacht werden.

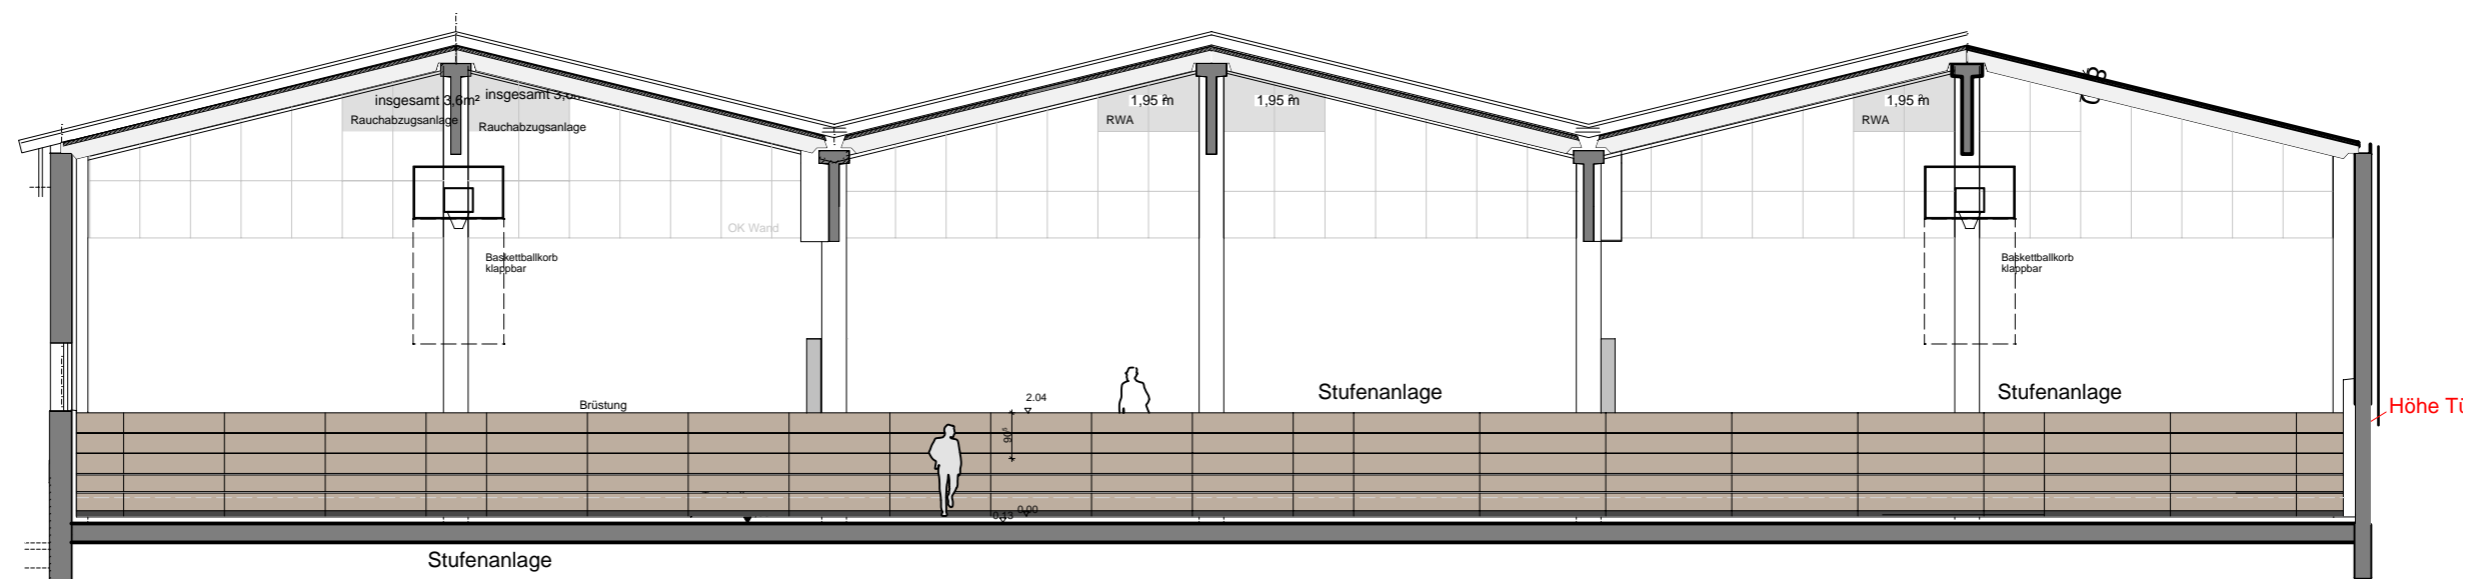



Generalsanierung Dreifachturnhalle Fürstenstein  
Gemeinderatssitzung 26.03.2026  
Beispielbild Decke


der inhalt dieses planes ist geistiges eigentum von "koeberl doeringer architekten".  
die urheber-, bild- und vervielfältigungsrechte für den entwurf und alle dazugehörigen entwürfe,  
details, zeichnungen, modelle und dem bauwerk selbst liegen bei "koeberl doeringer architekten".  
bei zuwiderhandlungen können beseitigungs- und schadensersatzansprüche geltend gemacht werden.



Generalsanierung Dreifachturnhalle Fürstenstein  
Gemeinderatssitzung 26.03.2026  
Beispielbild Decke

der inhalt dieses planes ist geistiges eigentum von "koeberl doeringer architekten".  
die urheber-, bild- und vervielfältigungsrechte für den entwurf und alle dazugehörigen entwürfe,  
details, zeichnungen, modelle und dem bauwerk selbst liegen bei "koeberl doeringer architekten".  
bei zuwiderhandlungen können beseitigungs- und schadensersatzansprüche geltend gemacht werden.



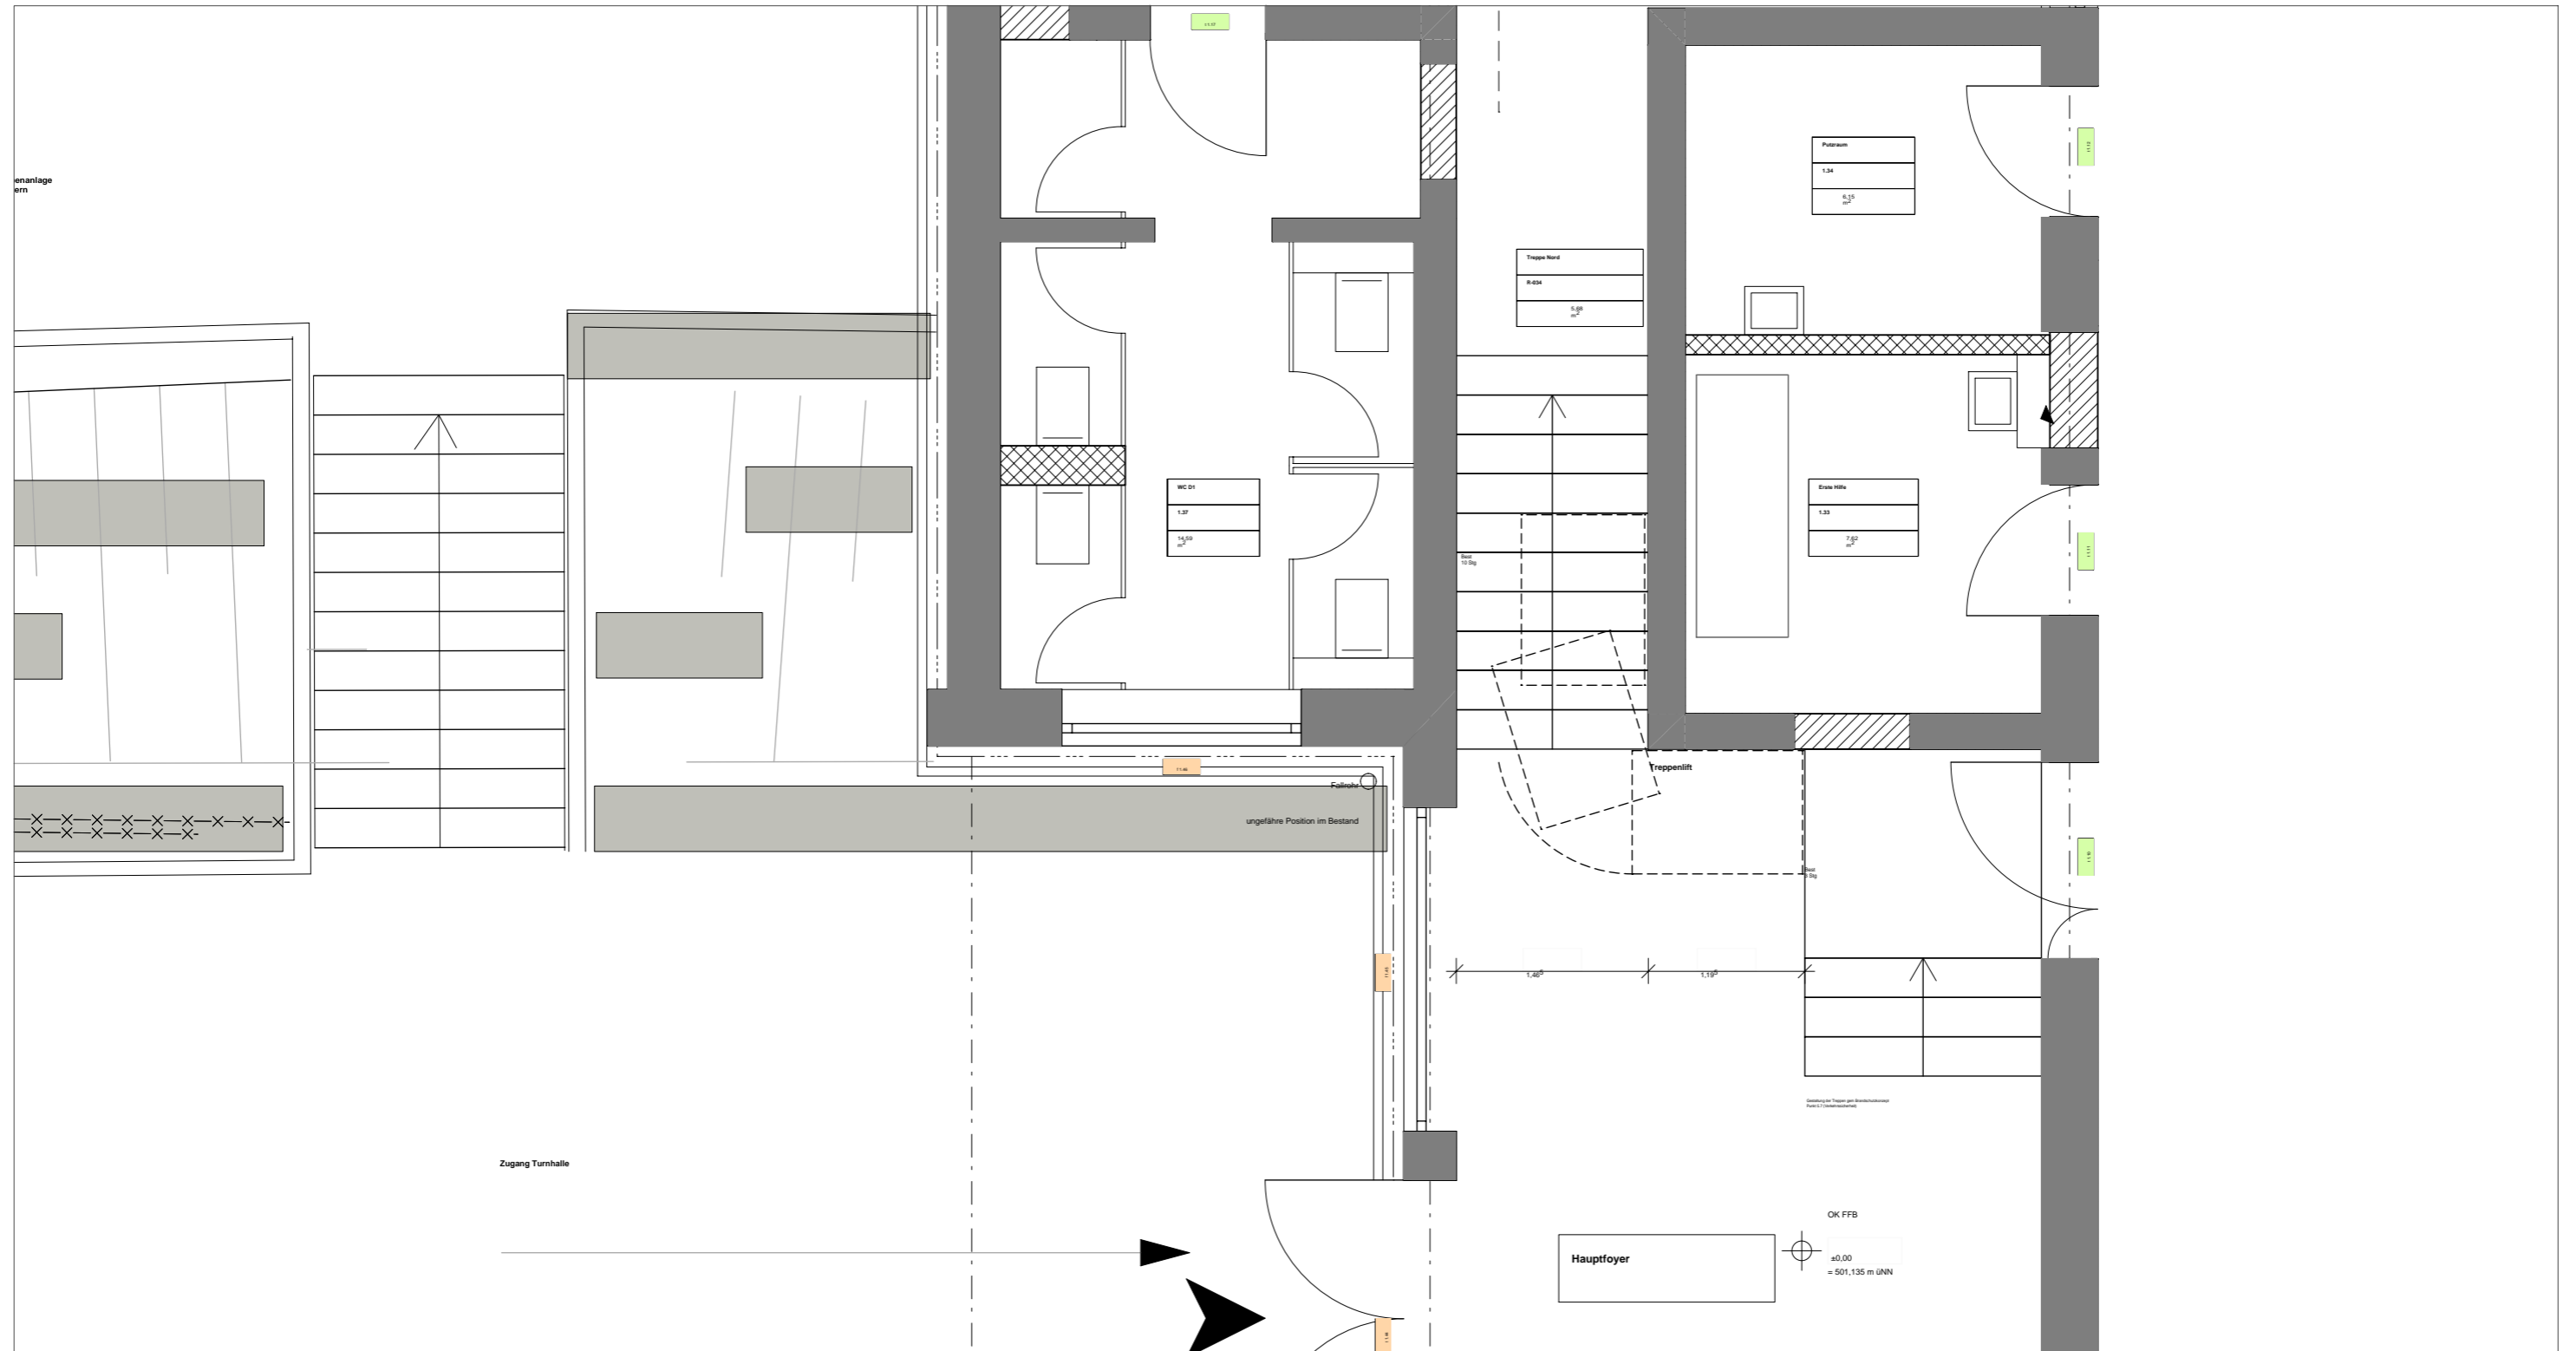

Generalsanierung Dreifachturnhalle Fürstenstein  
 Gemeinderatssitzung 26.03.2026  
 Erdgeschoss  
 M 1:200

der inhalt dieses planes ist geistiges eigentum von "koeberl doeringer architekten".  
 die urheber-, bild- und vervielfältigungsrechte für den entwurf und alle dazugehörigen entwürfe,  
 details, zeichnungen, modelle und dem bauwerk selbst liegen bei "koeberl doeringer architekten".  
 bei zuwiderhandlungen können beseitigungs- und schadensersatzansprüche geltend gemacht werden.




Generalsanierung Dreifachturnhalle Fürstenstein  
Gemeinderatssitzung 26.03.2026  
Beispielbild




Generalsanierung Dreifachturnhalle Fürstenstein  
Gemeinderatssitzung 26.03.2026  
Beispielbild

der inhalt dieses planes ist geistiges eigentum von "koeberl doeringer architekten".  
die urheber-, bild- und vervielfältigungsrechte für den entwurf und alle dazugehörigen entwürfe,  
details, zeichnungen, modelle und dem bauwerk selbst liegen bei "koeberl doeringer architekten".  
bei zuwiderhandlungen können beseitigungs- und schadensersatzansprüche geltend gemacht werden.

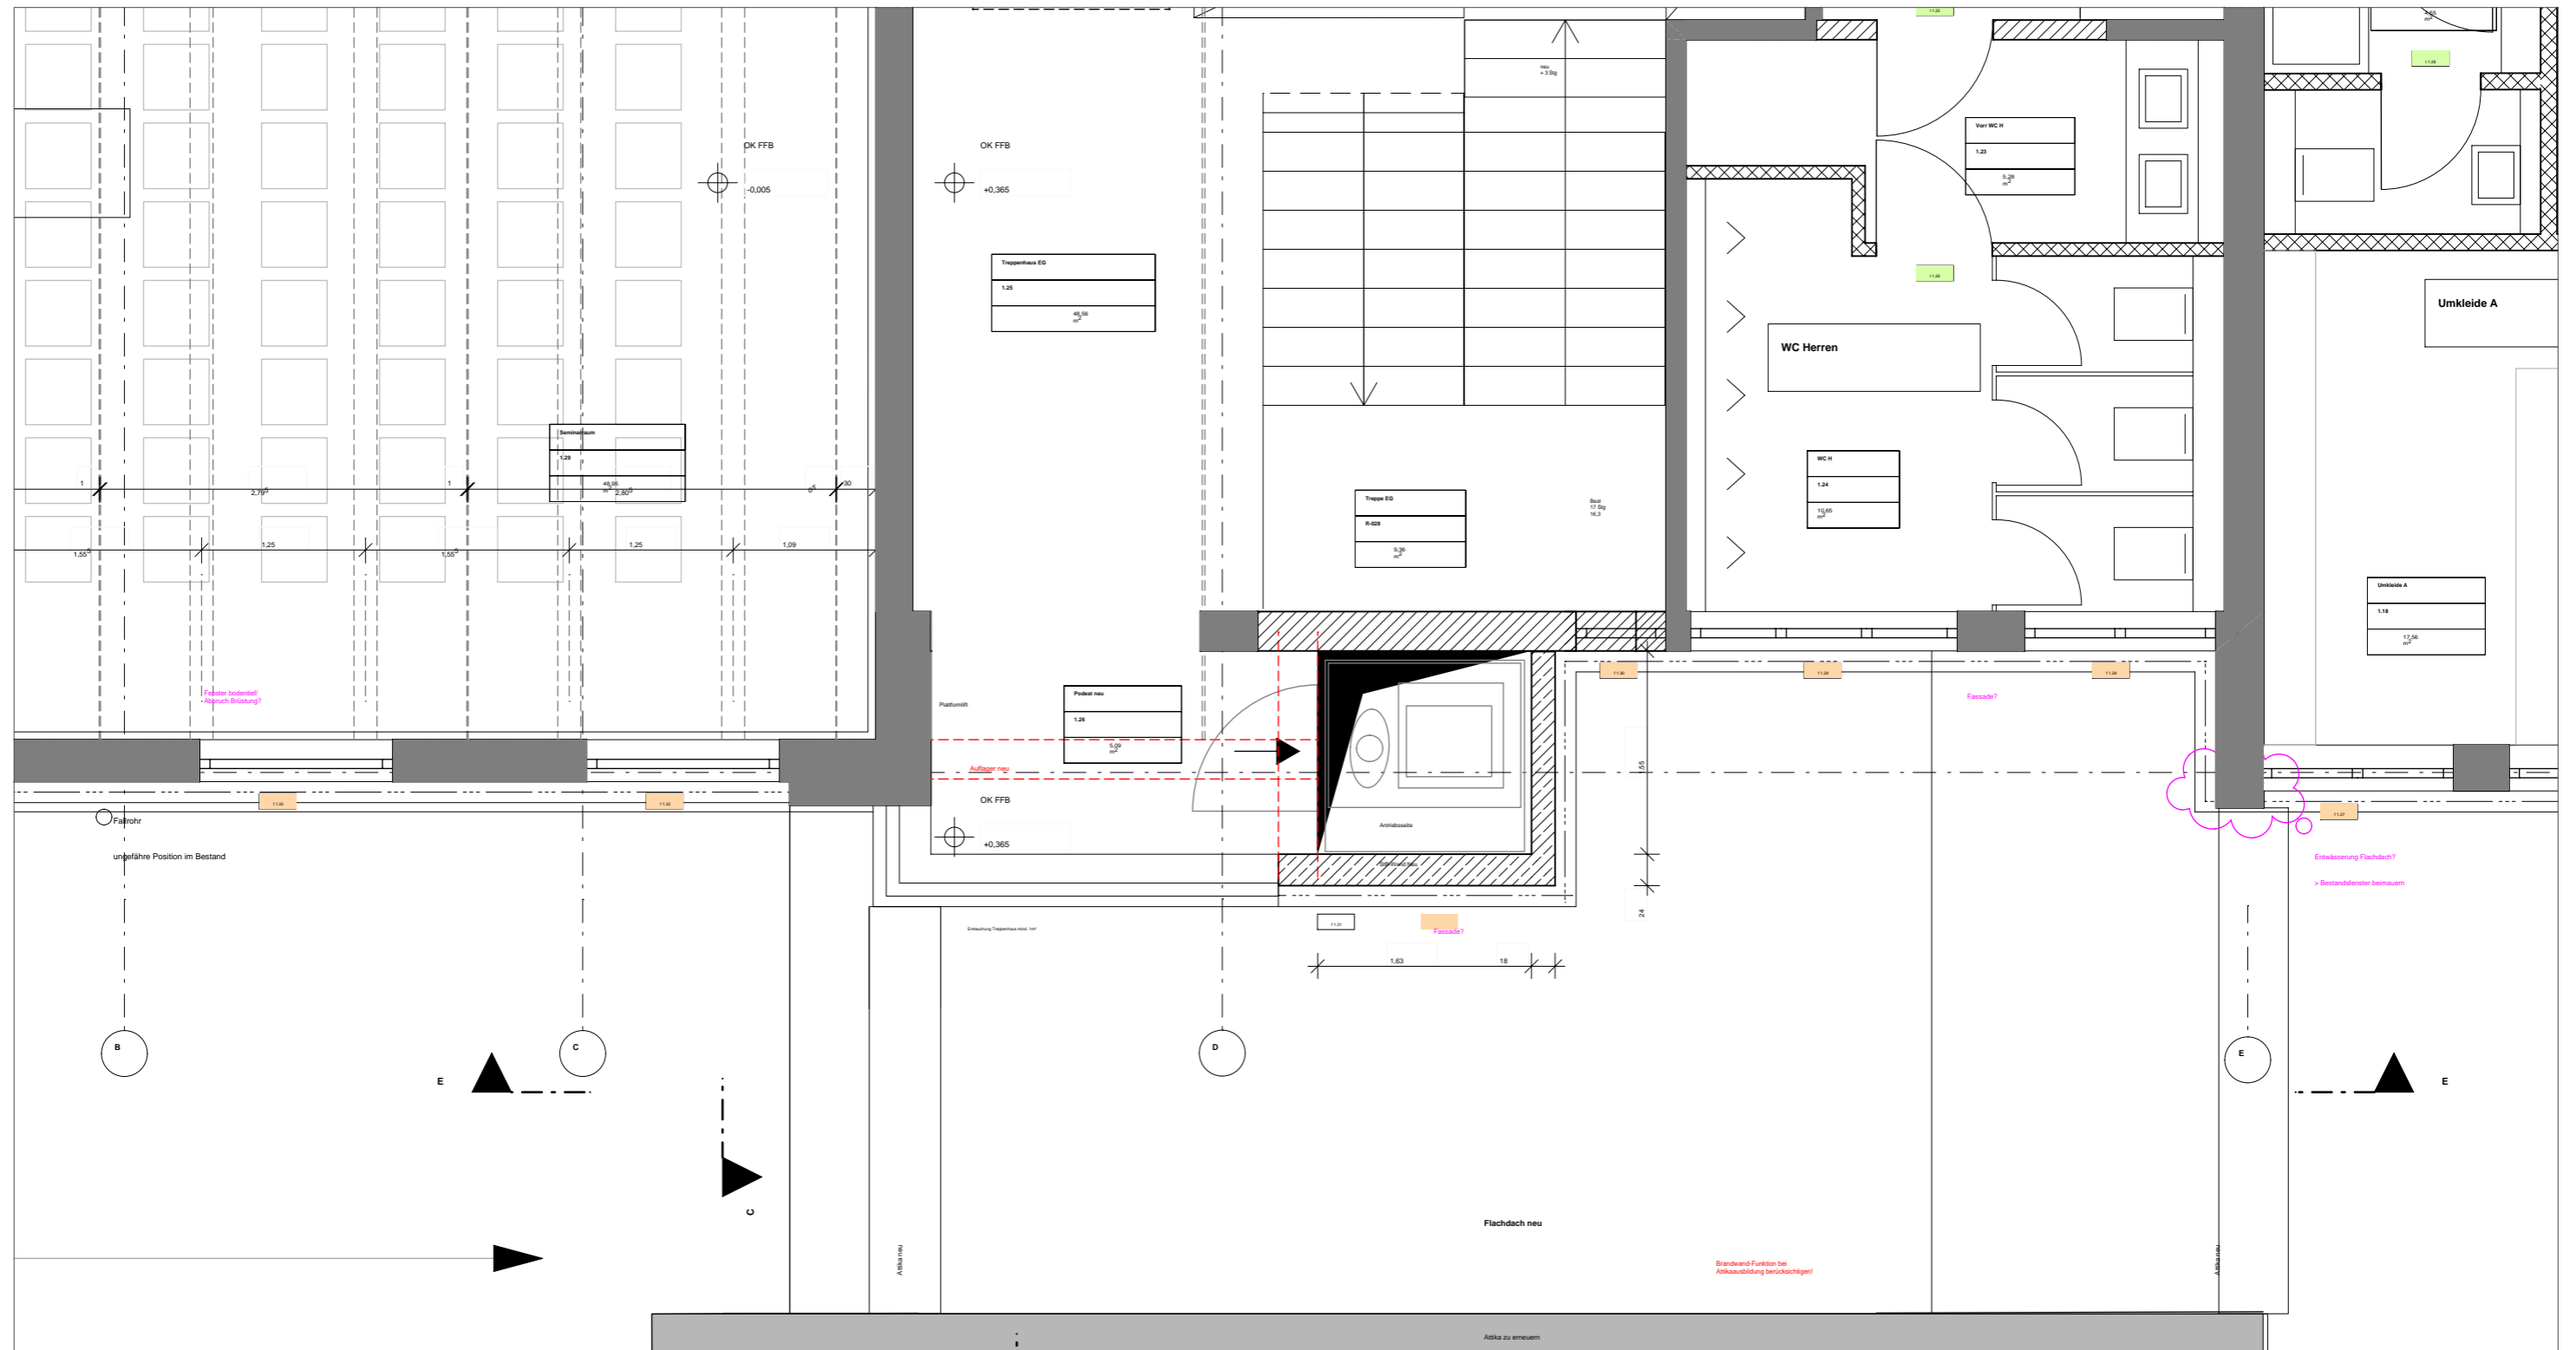

Generalsanierung Dreifachturnhalle Fürstenstein  
 Gemeinderatssitzung 26.03.2026  
 Erdgeschoss  
 M 1:200

der inhalt dieses planes ist geistiges eigentum von "koeberl doeringer architekten".  
 die urheber-, bild- und vervielfältigungsrechte für den entwurf und alle dazugehörigen entwürfe,  
 details, zeichnungen, modelle und dem bauwerk selbst liegen bei "koeberl doeringer architekten".  
 bei zuwiderhandlungen können beseitigungs- und schadensersatzansprüche geltend gemacht werden.

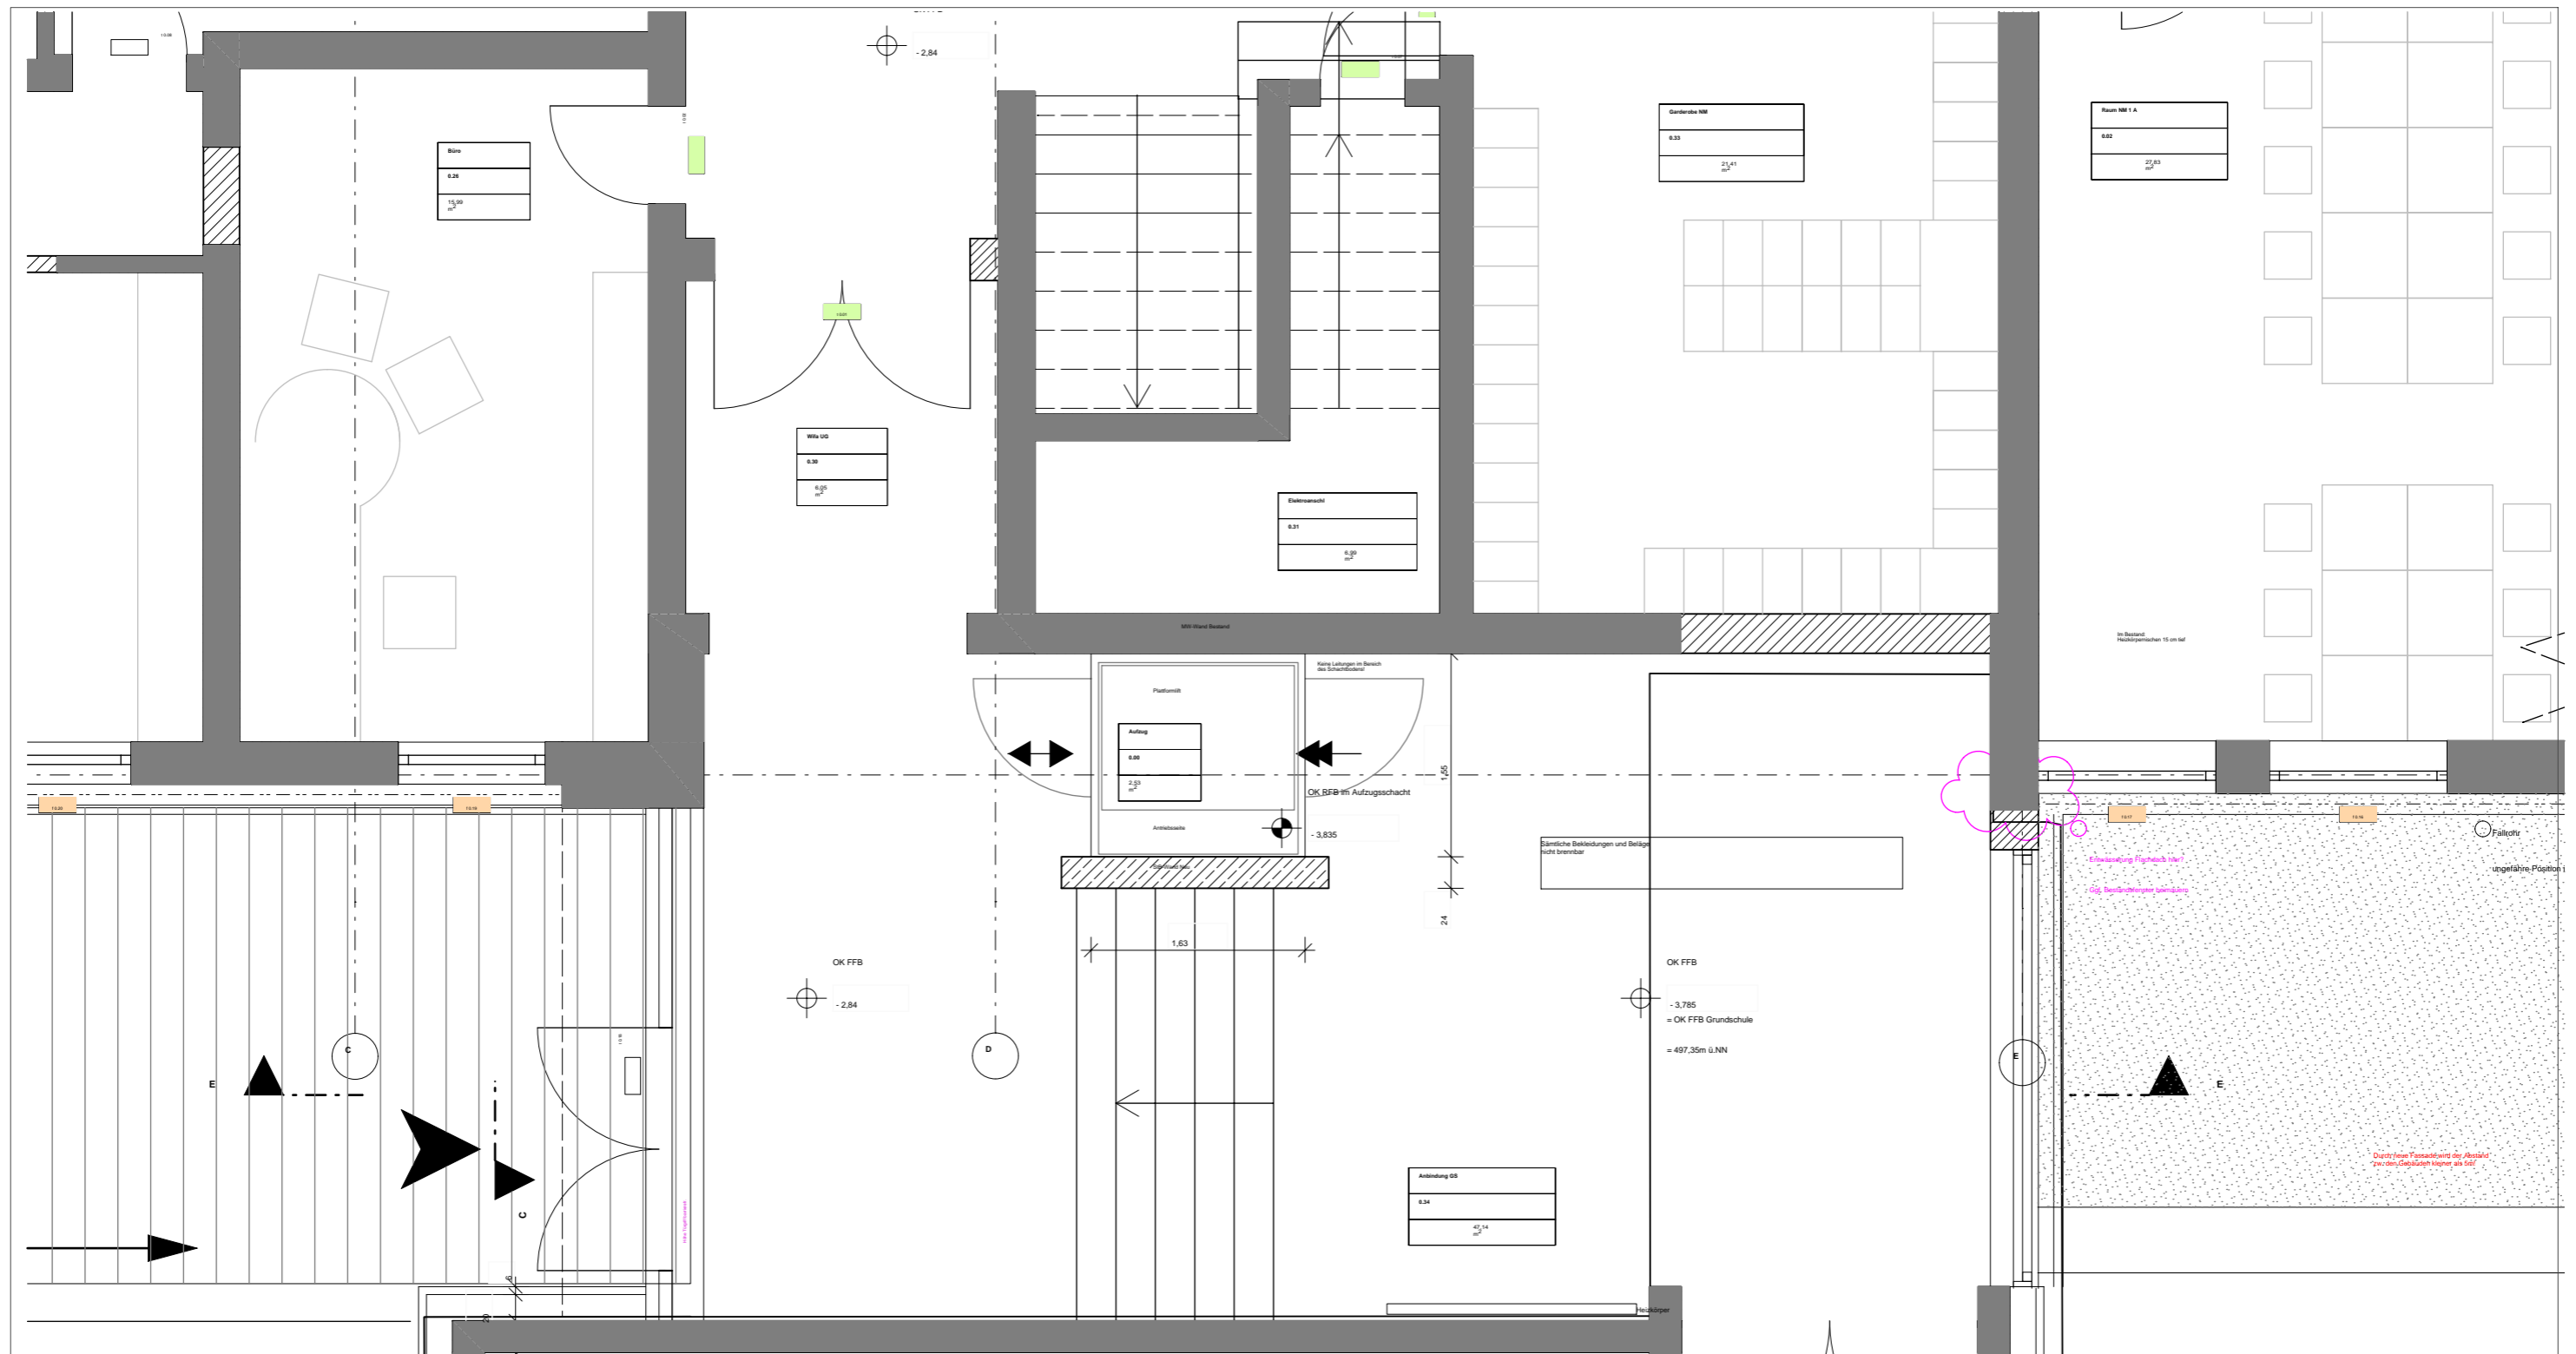

Generalsanierung Dreifachturnhalle Fürstenstein  
 Gemeinderatssitzung 26.03.2026  
 Untergeschoss  
 M 1:200

der inhalt dieses planes ist geistiges eigentum von "koeberl doeringer architekten".  
 die urheber-, bild- und vervielfältigungsrechte für den entwurf und alle dazugehörigen entwürfe,  
 details, zeichnungen, modelle und dem bauwerk selbst liegen bei "koeberl doeringer architekten".  
 bei zuwiderhandlungen können beseitigungs- und schadensersatzansprüche geltend gemacht werden.



Generalsanierung Dreifachturnhalle Fürstenstein  
Gemeinderatssitzung 26.03.2026  
Beispielbild

der inhalt dieses planes ist geistiges eigentum von "koeberl doeringer architekten".  
die urheber-, bild- und vervielfältigungsrechte für den entwurf und alle dazugehörigen entwürfe,  
details, zeichnungen, modelle und dem bauwerk selbst liegen bei "koeberl doeringer architekten".  
bei zuwiderhandlungen können beseitigungs- und schadensersatzansprüche geltend gemacht werden.



Generalsanierung Dreifachturnhalle Fürstenstein  
Gemeinderatssitzung 26.03.2026  
Beispielbild

der inhalt dieses planes ist geistiges eigentum von "koeberl doeringer architekten".  
die urheber-, bild- und vervielfältigungsrechte für den entwurf und alle dazugehörigen entwürfe,  
details, zeichnungen, modelle und dem bauwerk selbst liegen bei "koeberl doeringer architekten".  
bei zuwiderhandlungen können beseitigungs- und schadensersatzansprüche geltend gemacht werden.